

Előterjesztés
Budapest I. kerület Budavári Önkormányzat Képviselő-testületének
2023.... -i rendkívüli ülésére
Csónak utca 1. szám alatti ingatlanhoz kapcsolódó közterületi útsatlakozás
felújításához történő hozzájárulásról

A képviselő-testületi ülés formája:
Elfogadásához szükséges többség:
Előterjesztők:

nyilvános ülésen tárgyalandó
egyszerű többség


Dr. Sándor Péterné


Fazekas Csilla


Timár Gyula


Marschall Máté


Gulyás Gergely Kristóf


Zsitnyák János


Varga Dániel


Dr. Patthy Szabolcs

I. Előterjesztés

Tisztelt Képviselő-testület!

A Csónak utca 1. szám (HRSZ: 14357) alatti ingatlan évekig építési terület volt, a beruházás során a közterület is rongálódott, melynek helyreállítását az ingatlan kezelője, a Batthyány Lajos Alapítvány saját költségén vállalja. Az Alapítvány a szükséges terveket elkészítette - melyet jelen előterjesztéshez mellékelünk - és kéri az Önkormányzat tulajdonosi hozzájárulását a közterületi útsatlakozás felújításához.

A Csónak utca érintett szakasza zsákutca. Az Alapítvány az ingatlan Csónak utcai közterületi (gazdasági bejáró) útsatlakozását kívánja megépíteni. Az ingatlan központi elhelyezkedése miatt a Csónak utcai közterület egy kisebb mértékű rekonstrukcióját is megépíti az Alapítvány a Magos lépcsőig. Az ingatlan hosszú éveken át építési terület volt, így jelenleg egy kisebb burkolati (zúzottköves) rekonstrukció valósult meg, amely nem maradhat ebben az állapotban.

A Csónak utca pályaszerkezetének összetételét a mellékletek tartalmazzák, ugyanakkor fontos kiemelni, hogy a tervezés során kiemelt figyelmet szenteltek annak, hogy a helyi arculatba illeszkedjen a felújított útszakasz, tehát az útburkolat fő alkotóeleme a környéken megszokott vágott bazalt kockákból fog állni, a járda pedig térkő borítást kap. A felújítás eredmény nyomán jelentősen javul a városkép és a közlekedés biztonság egyaránt, különösen a Szafi játszótér biztonságos megközelíthetőségét illetően.

Tájékoztatom a Képviselő-testületet, hogy az előterjesztésnek költségvetési vonzata nincs, a felújítás teljes költségét a Batthyány Lajos Alapítvány fedezi.

A Magyarország helyi önkormányzatairól szóló 2011. évi CLXXXIX. törvény (továbbiakban: Mőtv.) 46. § (1) bekezdése alapján az ülés nyilvános, továbbá az Mőtv. 50 §-a alapján levezethető fıszabály szerint a Képviselő-testület egyszerő többséggel szavaz.

Kérem a Tisztelt Képviselő-testületet a mellékletben szereplő egyedi támogatási kérelem elbírálására!

II. Döntési javaslat

Budapest I. Kerület Budavári Önkormányzat Képviselő-testülete

.../2023. (....) önkormányzati határozata

Csónak utca 1. szám (HRSZ: 14357) alatti ingatlanhoz kapcsolódó közterületi útcsatlakozás felújításához történő hozzájárulásról

Budapest I. kerület Budavári Önkormányzat Képviselő-testülete úgy határoz, hogy a Batthyány Lajos Alapítvány által készített - az előterjesztés mellékletét képező - tervek alapján tulajdonosi hozzájárulását adja a Csónak utca 1. szám (HRSZ: 14357) alatti ingatlanhoz kapcsolódó közterületi útcsatlakozás felújításához. A felújítási munkálatok teljes költségét a Batthyány Lajos Alapítvány fedezi.

határidő: azonnal

felelős: Polgármester

Budapest, 2023. június 28.



Budapest Főváros I. kerület,
Budavári Polgármesteri Hivatal
1014 Budapest, Kapisztrán tér 1.
Váradiné Naszályi Márta polgármester részére

Tárgy: Kérelem tulajdonosi hozzájáruláshoz

Tisztelt Polgármester Asszony!

Alulírott **Batthyány Lajos Alapítvány** (székhely: 1067 Budapest, Eötvös utca 24. I/16., bírósági nyilvántartási szám: 01-01-0002116, adószám: 19671365-2-42, a továbbiakban: BLA) az alábbiakkal fordulunk Önökhöz:

A BLA a tulajdonosa a Budapest I. kerület, 14357 hrsz-on nyilvántartott, természetben az 1015 Budapest, Csónak utca 1. sz. alatt található ingatlan. Az ingatlan évekig építési terület volt, a beruházás során a közterület is rongálódott. A felújítás során a Csónak utca közterületi útsatlakozását kívánnánk megépíteni – beleértve a Magas lépcső érintett szakaszát is – melynek helyreállítását az Alapítvány saját költségén vállalná.

A helyreállításhoz szükséges koncepcionális terveket az Alapítvány elkészítette - melyet jelen kérelemhez mellékelten küldünk - és tisztelettel kéri az Önkormányzat tulajdonosi hozzájárulását a közterületi útsatlakozás felújításához.

Budapest, 2023. június 28.

Tisztelettel:

Batthyány Lajos Alapítvány
1015 Budapest, Csónak utca 1.
Tel./Fax.: 269-4099
Adószám: 19671365-2-41



Batthyány Lajos Alapítvány
képviselőjében:

Dr. Dezső Tamás kuratóriumi elnök



PERGAMEN 99
MÉRNÖKI IRODA

4033 DEBRECEN, BUDAI NAGY ANTAL U. 148.
1136 BUDAPEST, PANNÓNIA U. 17/A IV/2.

☎ (52) 438-703
☎ (30) 9659-738
☎ (30) 4077-813
✉ 4001 DEBRECEN, POSTAFIÓK 81.
@ IRODA@PERGAMEN99.HU
CG. 09-06-008740
ADÓSZÁM: 20373573-2-09

Szaktervezői Tervszám: 48/2022

MŰSZAKI LEÍRÁS

**1015 Budapest, Csónak utca 1. szám (HRSZ: 14357) alatti ingatlanhoz
kapcsolódó közterületi útcsatlakozás**

KÖZLEKEDÉSI LÉTESÍTMÉNYEK TERVE

EGYEZTETÉSI – KONCEPCIÓ TERVDOKUMENTÁCIÓ

MEGRENDELŐ

FM-SYS.HU KFT.

1138 Budapest, Párkány utca 30. fszt. 2.

ÉPÍTETŐ, BERUHÁZÓ:

Batthyány Lajos Alapítvány

1015 Budapest, Csónak u. 1.

2023. 06.18.



EGYEZTETÉSI – KONCEPCIÓ TERVDOKUMENTÁCIÓ
**1015 Budapest, Csónak utca 1. szám (HRSZ: 14357) alatti
ingatlanhoz kapcsolódó közterületi útcsatlakozás
KÖZLEKEDÉSI LÉTESÍTMÉNYEK TERVE**

A TERVDOKUMENTÁCIÓ MŰSZAKI LEÍRÁSHOZ
SZAKÁGI TERVEZŐK NEVE, CÍME, ALÁÍRÁSA, MMK SZÁMA,
AZ ÁLTALUK TERVEZETT DOKUMENTÁCIÓRÉSZ MEGNEVEZÉSE

BERUHÁZÓ / ÉPÍTETŐ:

BATTHYÁNY LAJOS ALAPÍTVÁNY

1015 Budapest, Csónak u. 1.

MEGBÍZOTT TERVEZŐIRODA:

PERGAMEN 99 MÉRNÖKI IRODA BT.

4033 Debrecen, Budai Nagy Antal utca 148.

BAGDI TAMÁS ÜGYVEZETŐ

FELELŐS TERVEZŐ:

BAGDI TIBOR ÉPÍTŐMÉRNÖK

VZ-(TEL, TER, VKG) 09-0456

SZÉM3 09-0456

KÉ-K 09-0456

H-4033 Debrecen, Budai Nagy Antal utca 148.



TARTALOMJEGYZÉK

EGYEZTETÉSI – KONCEPCIÓ TERVDOKUMENTÁCIÓ
1015 Budapest, Csónak utca 1. szám (HRSZ: 14357) alatti
ingatlanhoz kapcsolódó közterületi útcsatlakozás
KÖZLEKEDÉSI LÉTESÍTMÉNYEK TERVE
műszaki leíráshoz

TARTALOMJEGYZÉK	3
TERVJEGYZÉK	4
TERVEZŐI NYILATKOZAT	5
1. Megbízás	6
2. Létesítmény helye	6
3. Kiinduló adatok	6
4. Építés helye, jelenlegi helyzet ismertetése:	6
5. Tervezett létesítmény leírása:	7
Magassági vonalvezetés:	7
Vízvezetés:	7
Tervezett pályaszerkezetek:	8

TERVJEGYZÉK

EGYEZTETÉSI – KONCEPCIÓ TERVDOKUMENTÁCIÓ
1015 Budapest, Csónak utca 1. szám (HRSZ: 14357) alatti
ingatlanhoz kapcsolódó közterületi útcsatlakozás
KÖZLEKEDÉSI LÉTESÍTMÉNYEK TERVE
műszaki leíráshoz

HR / U-01	Egyeztetési (konceptió) helyszínrajz	M = 1:100



TERVEZŐI NYILATKOZAT

EGYEZTETÉSI – KONCEPCIÓ TERVDOKUMENTÁCIÓ 1015 Budapest, Csónak utca 1. szám (HRSZ: 14357) alatti ingatlanhoz kapcsolódó közterületi útcsatlakozás KÖZLEKEDÉSI LÉTESÍTMÉNYEK TERVE

Hivatkozva az e-UT 03.00.21 „Úttervezési rajzok tartalmi és formai követelményei”, e-UT 03.01.11 „Közutak tervezése (KTSZ)”, e-UT 03.02.21 „Közutak melletti ingatlanok, kiszolgáló létesítmények útcsatlakozása”, e-UT 03.02.31 „A parkolási létesítmények geometriai tervezése (A KTSZ kiegészítése)”, e-UT 03.02.41 „Közterületek tervezése”, e-UT 03.07.12 „Közutak víztelenítésének tervezése”, e-UT 04.02.11 „Közúti jelzőtáblák (T). A jelzőtáblák megtervezése, alkalmazása és elhelyezése”, e-UT 04.03.11 „Útburkolati jelek tervezése (ÚBJT)”, e-UT 04.03.21 „Közúti útburkolati jelek alakja, mérete, színe és elrendezése”, e-UT 04.05.14 „Közutakon folyó munkák elkorlátozása és ideiglenes forgalomszabályozása”, e-UT 05.01.15 „Útépitési kőanyag-halmazok”, e-UT 06.02.11 „Utak és autópályák létesítésének általános geotechnikai szabályai”, e-UT 06.03.12 „Kisforgalmú utak pályaszerkezetének méretezése”, e-UT 06.03.15 „Betonburkolatú és kompozitburkolatú útpályaszerkezetek méretezése”, e-UT 06.03.16 „Betonburkolatú és kompozitburkolatú útpályaszerkezetek tervezése (MAÚT 20. Tervezési Útmutató e-UT 06.03.33 „Útépitési beton burkolatalapok. Tervezési előírások”, e-UT 06.03.37 „Beton- és kompozitburkolatok tervezése és építése”, e-UT 06.03.41 „Kő- és műkö burkolatok építése” és e-UT 06.03.63 „Útpályaszerkezetek bevonatai”, foglaltakban betartottam a tervezés során a fenti műszaki előírásokat.

A tervben alkalmazott műszaki megoldások megfelelnek az általános érvényű és eseti hatósági előírásoknak.

- a tervdokumentációban alkalmazott megoldások megfelelnek az országos (MSZ) és ágazati szabványok, tűzvédelmi és műszaki előírások követelményeinek.
- a fenti tervdokumentáció a létesítmény telepítése, építése és tervezése, továbbá üzemeltetésére vonatkozó biztonságtechnikai előírásoknak, egészségvédelmi és környezetvédelmi előírások betartásával készültek.
- a tervdokumentáció a munkavédelemről szóló 1993. évi XCIII. TV. 18.§/1/ bekezdés előírásainak megfelelnek, figyelembe véve az érvényes egészségügyi és munkavégzés biztonságát szolgáló szabályokat és kivitelezési technológiákat.

Kijelentem, hogy a tárgyi létesítmény kivitelezése a 93/2012. (V.10) Korm rendelet értelmében nem engedélyköteles útépitési tevékenység

2023.06.18.



Bagdi Tibor

építőmérnök

felelős vízimérnöki tervező
VZ (-TEL, -TER, -VKG) 09-0456

közlekedési építmények tervező
KÉ-K-09-0456



PERGAMEN 99 MÉRNÖKI IRODA

4033 DEBRECEN, BUDAI NAGY ANTAL U. 148.
1136 BUDAPEST, PANNÓNIA U. 17/A IV/2.

☎ (52) 438-703
☎ (30) 9659-738
☎ (30) 4077-813
✉ 4001 DEBRECEN, POSTAFIÓK 81.
@ IRODA@PERGAMEN99.HU
CG. 09-06-008740
ADÓSZÁM: 20373573-2-09

1. Megbízás

2023. június 7-én ajánlattételi felhívást kapott a Pergamen 99 Mérnöki Iroda Bt. (4033 Debrecen, Budai Nagy Antal utca 148.) a(z) FM-SYS.HU KFT.-től (1138 Budapest, Párkány utca 30. fszt. 2.), a 1015 Budapest, Csónak utca 1. szám (HRSZ: 14357) alatti ingatlanhoz kapcsolódó közterületi útcsatlakozás és ezzel összefüggésben egyéb szakági (közlekedési létesítmények és csapadékvízvezetés) koncepciótervi, engedélyezési-kiviteli tervdokumentációk elkészítésére.

2. Létesítmény helye

A létesítmény helye: **1015 Budapest, Csónak utca 1. szám, 14357 hrsz-ú ingatlan**
A terület tulajdonosa: **1/1 arányban**
BATTHYÁNY LAJOS ALAPÍTVÁNY
1067 BUDAPEST VI.KER., Eötvös utca 24. I/16.

Építés ideje alatt igénybevett további területek:

- **Budapest, 14356 hrsz-ú kivett közterület (Csónak 3. szám utca játszótér)**
- **Budapest, 14354 hrsz-ú kivett közterület (Csónak utca)**

3. Kiinduló adatok

A közlekedésmérnöki tervezés előtt az alábbi adatok álltak rendelkezésünkre:

- Geodéziai felmérés
 - Erős László geodéta (GD-T 01-10481) a GEOID KKT. részéről 2023. június hónapban
- Építész kiviteli terv(részlet)

4. Építés helye, jelenlegi helyzet ismertetése:

A Csónak utca ezen szakasza zsákutca.

A Beruházó a az ingatlan Csónak utcai közterületi (gazdasági bejáró) útcsatlakozását kívánja megépíteni. Az ingatlan központi (Budai vár) elhelyezkedése miatt a Csónak utcai közterület egy kisebb mértékű rekonstrukcióját is megépíti a Beruházó, a Magos lépcsőig.

Az ingatlan hosszú éveken át építési terület volt, így jelenleg egy kisebb burkolati (zúzottköves) rekonstrukció valósult meg, amely nem maradhat ebben az állapotban.



A Csónak utca változó szélességű, kétirányú közlekedésre (korlátozottan) alkalmas szilárd burkolattal ellátott közterület.

5. Tervezett létesítmény leírása:

A Csónak utca burkolatához csatlakozva egyirányú 3,50 m szélességű kapubejárót terveztünk. A helyi közút aszfaltburkolatát és a tervezett bazaltkő burkolatot süllyesztett útszegéllyel vagy beton résfolyókával kell elválasztani.

A gazdasági bejárathoz (-1 szinten levő parkoló) csatlakozva 3,50 m szélességű út(rekonstrukció) épül, mely az ingatlan megközelítését szolgálja. A Csónak utcai csatlakozásnál 4,0 méterre bővül a tervezett burkolat, követve a meglévő terepadottságokat.

Akadálymentes parkolóhely tervezése nem szükséges.

A tervezett létesítmény nem érint közösségi közlekedési útvonalat, megállóhelyet.

A tervezett létesítmény építése miatt nem kell közvilágítási, vagy egyéb villamosenergetikai oszlopot áthelyezni.

A Magos lépcső előtt található N1 hírközlési szekrény fedlapját cserélni kell, térkövezhető kivitelben.

A tervezett létesítmény érinti a Csónak utca vízvezetését. A Csónak utca 5 szám előtt található víznyelőt helyre kell állítani.

A Csónak utca 3. szám előtt található közterületi földfeletti tűzcsapot a burkolatépítés alatt szintbe kell helyezni.

A Magos lépcsőtől korlátozni kell a közterületi parkolást, mivel akadályozná (a közterületi gépjármű parkolás) a Csónak utca 1. szám zavartalan megközelítését

A tervezett út(rekonstrukció) mellett kétoldali kiemelt szegély épül. Megvédve a várfalat, valamint a játszótér melletti gyalogos közlekedésre kijelölt járdán a gyalogosokat. A Csónak utca 1. szám előtt vezet egy „sétány” a Dísz tér felé. Ezen gyalogos útvonal megmarad. A tervezett útpályán a gyalogosok átkelését ki kell emelni, változó méretű és rakásmintájú burkolattal, valamint az átkelés nyomvonalában és környezetében süllyesztett szegélyt kell alkalmazni.

A süllyesztett szegély alkalmazása az épületben található transzformátorállomás megközelítése miatt is szükséges.

A gyalogos átvezetés előtt figyelmeztető útburkolati felfestést kell alkalmazni.

Magassági vonalvezetés:

A burkolatok oldalesése a játszótér előtti járda és a tervezett útpálya találkozásához mutatnak.

A burkolatok a jelenlegi terepszintekhez igazodnak.

Vízvezetés:

A megfelelő hosszúságok eredményeként a csapadékvíz tervezett burkolatváltásnál elhelyezett vonalmenti résfolyókával gyűjtjük össze, és az egyesített (szenny- és)csapadékvíz csatornába jutattjuk.

Tervezett pályaszerkezetek:

Útpálya:

- 8,0 cm vtg. burkolat (20x20x8)
- 3,0 cm vtg. ágyazóhomok
- 15 cm CKt-T4
- 20,0 cm vtg. M63 mechanikai stabilizáció útalap, kiékeléssel
- 20,0 cm vtg. homokos kavics talajjavító és fagyvédő réteg
- 1 rtg. geotextília

Járda :

- 4,0 – 6,0 cm vtg. burkolat (20x20x8)
- 3,0 cm vtg. ágyazóhomok
- 15 cm CKt-T4
- 20,0 cm vtg. M32 mechanikai stabilizáció útalap, kiékeléssel
- 1 rtg. geotextília

-


2023.06.18.



építőmérnök

felelős vízimérnöki tervező
VZ (-TEL, -TER, -VKG) 09-0456

közlekedési építmények tervező
KÉ-K-09-0456

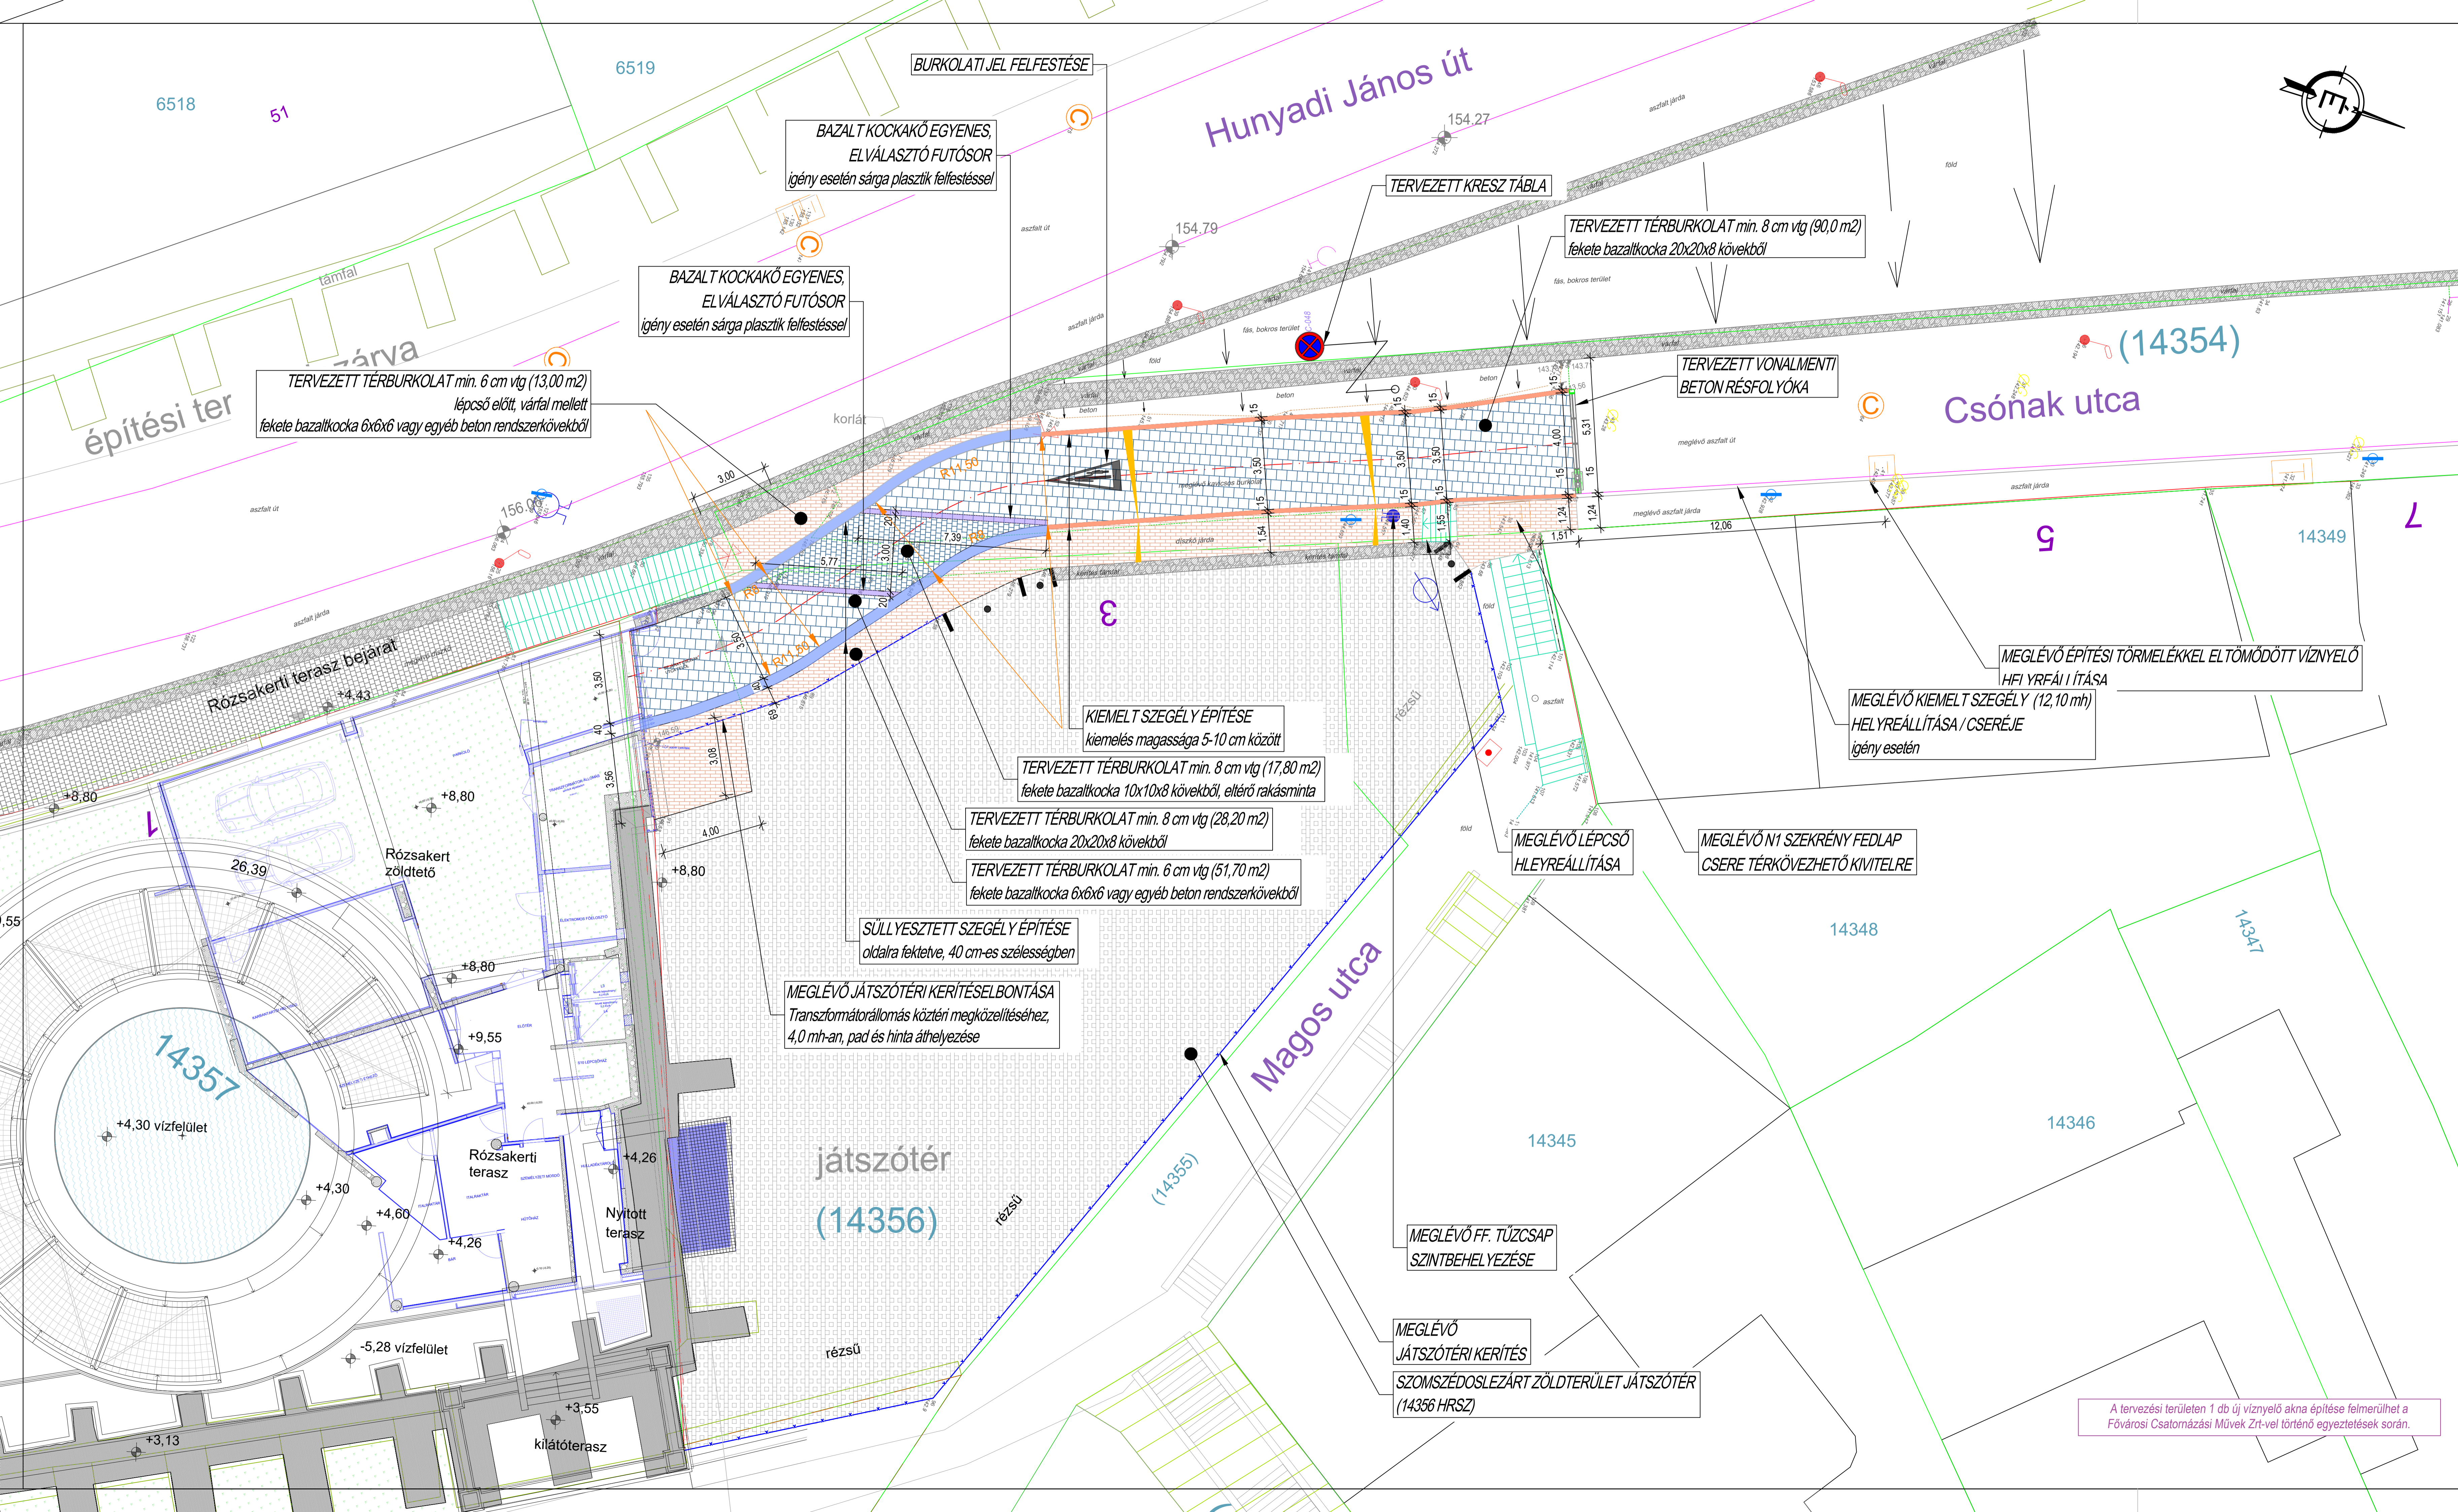

Mérendély: **FM-SYS.HU KFT**
1138 Budapest, Párkány utca 30. fszt. 2.

Építész/Ábrakész: **Bathány Lajos Alapítvány**
1015 Budapest, Csónak u. 1.

Létesítésmér: **1015 Budapest, Csónak utca 1. szám (HRSZ:14357) alatti ingatlan közterületi útsatlakozása**

Tervező: **PERGAMEN 99**
MÉRNÖKI IRODA

Mérendély: **FM-SYS.HU KFT**
1138 Budapest, Párkány utca 30. fszt. 2.

Építész/Ábrakész: **Bathány Lajos Alapítvány**
1015 Budapest, Csónak u. 1.

Létesítésmér: **1015 Budapest, Csónak utca 1. szám (HRSZ:14357) alatti ingatlan közterületi útsatlakozása**

Tervező: **PERGAMEN 99**
MÉRNÖKI IRODA

Cím: 4033 Debrecen, Budai Nagy Antal utca 148.
1138 Budapest, Párkány utca 17/A. IV/2.

LEVELELM: 4001 Debrecen Pf. 81.
E-MAIL: iroda@pergamen99.hu
TEL: 30/407-78-13

BAGDI TIBOR
VZ-T (-TEL, TER és- VKG) 09-0456
KE-K 09-0456

Rajz megnevezése: **Egyeztetési (konceptió) helyszínrajz**

Tervfajta: **KONCEPCIÓ - EGYEZTETÉSI TERVDOKUMENTÁCIÓ**

Lépték: M = 1 : 100
Tervszám: **12/2023**

Dátum: 2023. 06. 18.
Lapméret: 594 x 1050mm

Rajzozás: **HR / U-01**

A PERGAMEN 99 Mérnöki Iroda ezen terv az 1999. évi LXXV. törvény alapján szellemi jogvédelem alatt áll.
A dokumentáció készítését, sokszorosítását, a szerzőkésztől függetlenül közzétételét előzőleg írásban engedélyezni kell.

A tervezési területen 1 db új víznyelő akna építése felmerülhet a Fővárosi Csatornázási Művek Zrt-vel történő egyeztetések során.

V. Naszályi Márta
polgármester részére

tárgy: Mötv. 44.§ szerinti ülés összehívásának kezdeményezése

Tisztelt Polgármester Asszony!

A Budapest I. Kerület Budavári Önkormányzat Képviselő-testületének a Budapest I. Kerület Budavári Önkormányzat Képviselő-testülete szervezeti és működési szabályzatáról szóló 22/2022. (XI. 24.) önkormányzati rendelete (továbbiakban: Szmsz) 16. § (2) bekezdése alapján a képviselő-testület a Magyarország helyi önkormányzatairól szóló törvényben kezdeményezésre jogosultak által benyújtott írásbeli indítványára rendkívüli ülést tart. A Magyarország helyi önkormányzatairól szóló törvény 44. §-ban foglaltak szerint a kezdeményezéshez a települési képviselők egynegyedének indítványa szükséges.

A rendkívüli testületi-ülés összehívásának indokai:

1. a Budapest I. Kerületi Népjeléti Közalapítvány személyi okok miatt nem részesülhet önkormányzati támogatásban. A Közalapítvány kiemelkedően fontos szociális feladatokat lát el, melyhez szükséges, hogy önkormányzati támogatásban részesüljön, ennek érdekében a támogatás jogi feltételeit meg kell teremteni és a források biztosításáról dönteni kell.
2. A Batthyány Lajos Alapítvány kezdeményezte a Csónak utca végének felújítását, amely költségeit viseli. Kiemelten fontos, hogy az utca érintett szakaszának közlekedésbiztonsága mielőbb érdemben javuljon.

Javasolt napirendi pontok:

1. A Budapest I. Kerületi Népjeléti Közalapítványt érintő személyi döntések meghozataláról
Előterjesztő: dr. Sándor Péterné, Marschall Máté, Varga Dániel, Fazekas Csilla, Gulyás Gergely Kristóf, dr. Patthy Szabolcs, Timár Gyula, Zsitnyák János képviselők
2. Csónak utca 1. szám alatti ingatlanhoz kapcsolódó közterületi útcsatlakozás felújításához történő hozzájárulásról
Előterjesztő: dr. Sándor Péterné, Marschall Máté, Varga Dániel, Fazekas Csilla, Gulyás Gergely Kristóf, dr. Patthy Szabolcs, Timár Gyula, Zsitnyák János képviselők
3. A Budapest I. Kerületi Népjeléti Közalapítvány támogatási kérelmeinek elbírálásáról
Előterjesztő: dr. Sándor Péterné, Marschall Máté, Varga Dániel, Fazekas Csilla, Gulyás Gergely Kristóf, dr. Patthy Szabolcs, Timár Gyula, Zsitnyák János képviselők

A 2022-ben tapasztalt akadályoztatás elkerülése végett szeretnénk felhívni Polgármester asszony figyelmét a Kormányhivatal BP/2800/00797-1/2022 számú törvényességi felhívásában foglaltakra:

“...Amennyiben a kezdeményezők – a polgármester és a képviselő-testület munkáját segítő – az indítványukhoz vagy annak részeként az elképzeléseiket ismertető

előterjesztést is készítenek, döntési javaslatot tesznek, akkor a polgármesternek e dokumentumot kell a meghívó mellékletként a képviselőknek megküldenie, illetve közzé tennie. Ha a kezdeményezők az indítványukban csak az összehívás indokát jelölték meg, annak bővebb kifejtése nélkül, akkor ezt az ülés összehívójaként a polgármester is részletezheti, az indítványban nevesített indokhoz azonban az általa jegyzett előterjesztésnél is kötve van, attól nem térhet el.

A Kormányhivatal álláspontja szerint a polgármester csak a rendkívüli ülés összehívására irányuló kezdeményezés benyújtásával kapcsolatos jogosultsági feltételeket ellenőrizheti, annak indokoltságát azonban közvetlenül (az ülés összehívásának elmulasztásával) és közvetve (a kezdeményezők által megjelölt indokhoz nem kapcsolódó napirendi javaslatával, előterjesztés készítésével) sem minősítheti, illetve kérdőjelezheti meg. Az a körülmény, hogy a rendkívüli ülés indokával esetleg nem ért egyet, nem akadályozhatja meg annak a kezdeményezők által megadott indokkal történő kötelező összehívását és megtartását. A polgármester a napirend tárgyalásakor a képviselő-testület többi tagjához hasonlóan ellenvéleményének is hangot adhat, **a kötelező ülés összehívására és a napirendi javaslata megtételére irányuló jogával azonban nem élhet vissza.**

Budapest, 2023. június 28.

A képviselő-testületi ülést kezdeményező képviselők:


Dr. Sándor Péterné



Fazekas Csilla



Timár Gyula


Marschall Máté


Gulyás Gergely Kristóf


Zsitnyák János


Varga Dániel


Dr. Patthy Szabolcs

Mellékletek:

1. előterjesztés az 1. napirendi ponthoz
2. előterjesztés a 2. napirendi ponthoz
3. előterjesztés a 3. napirendi ponthoz